



POSTOJECE STANJE

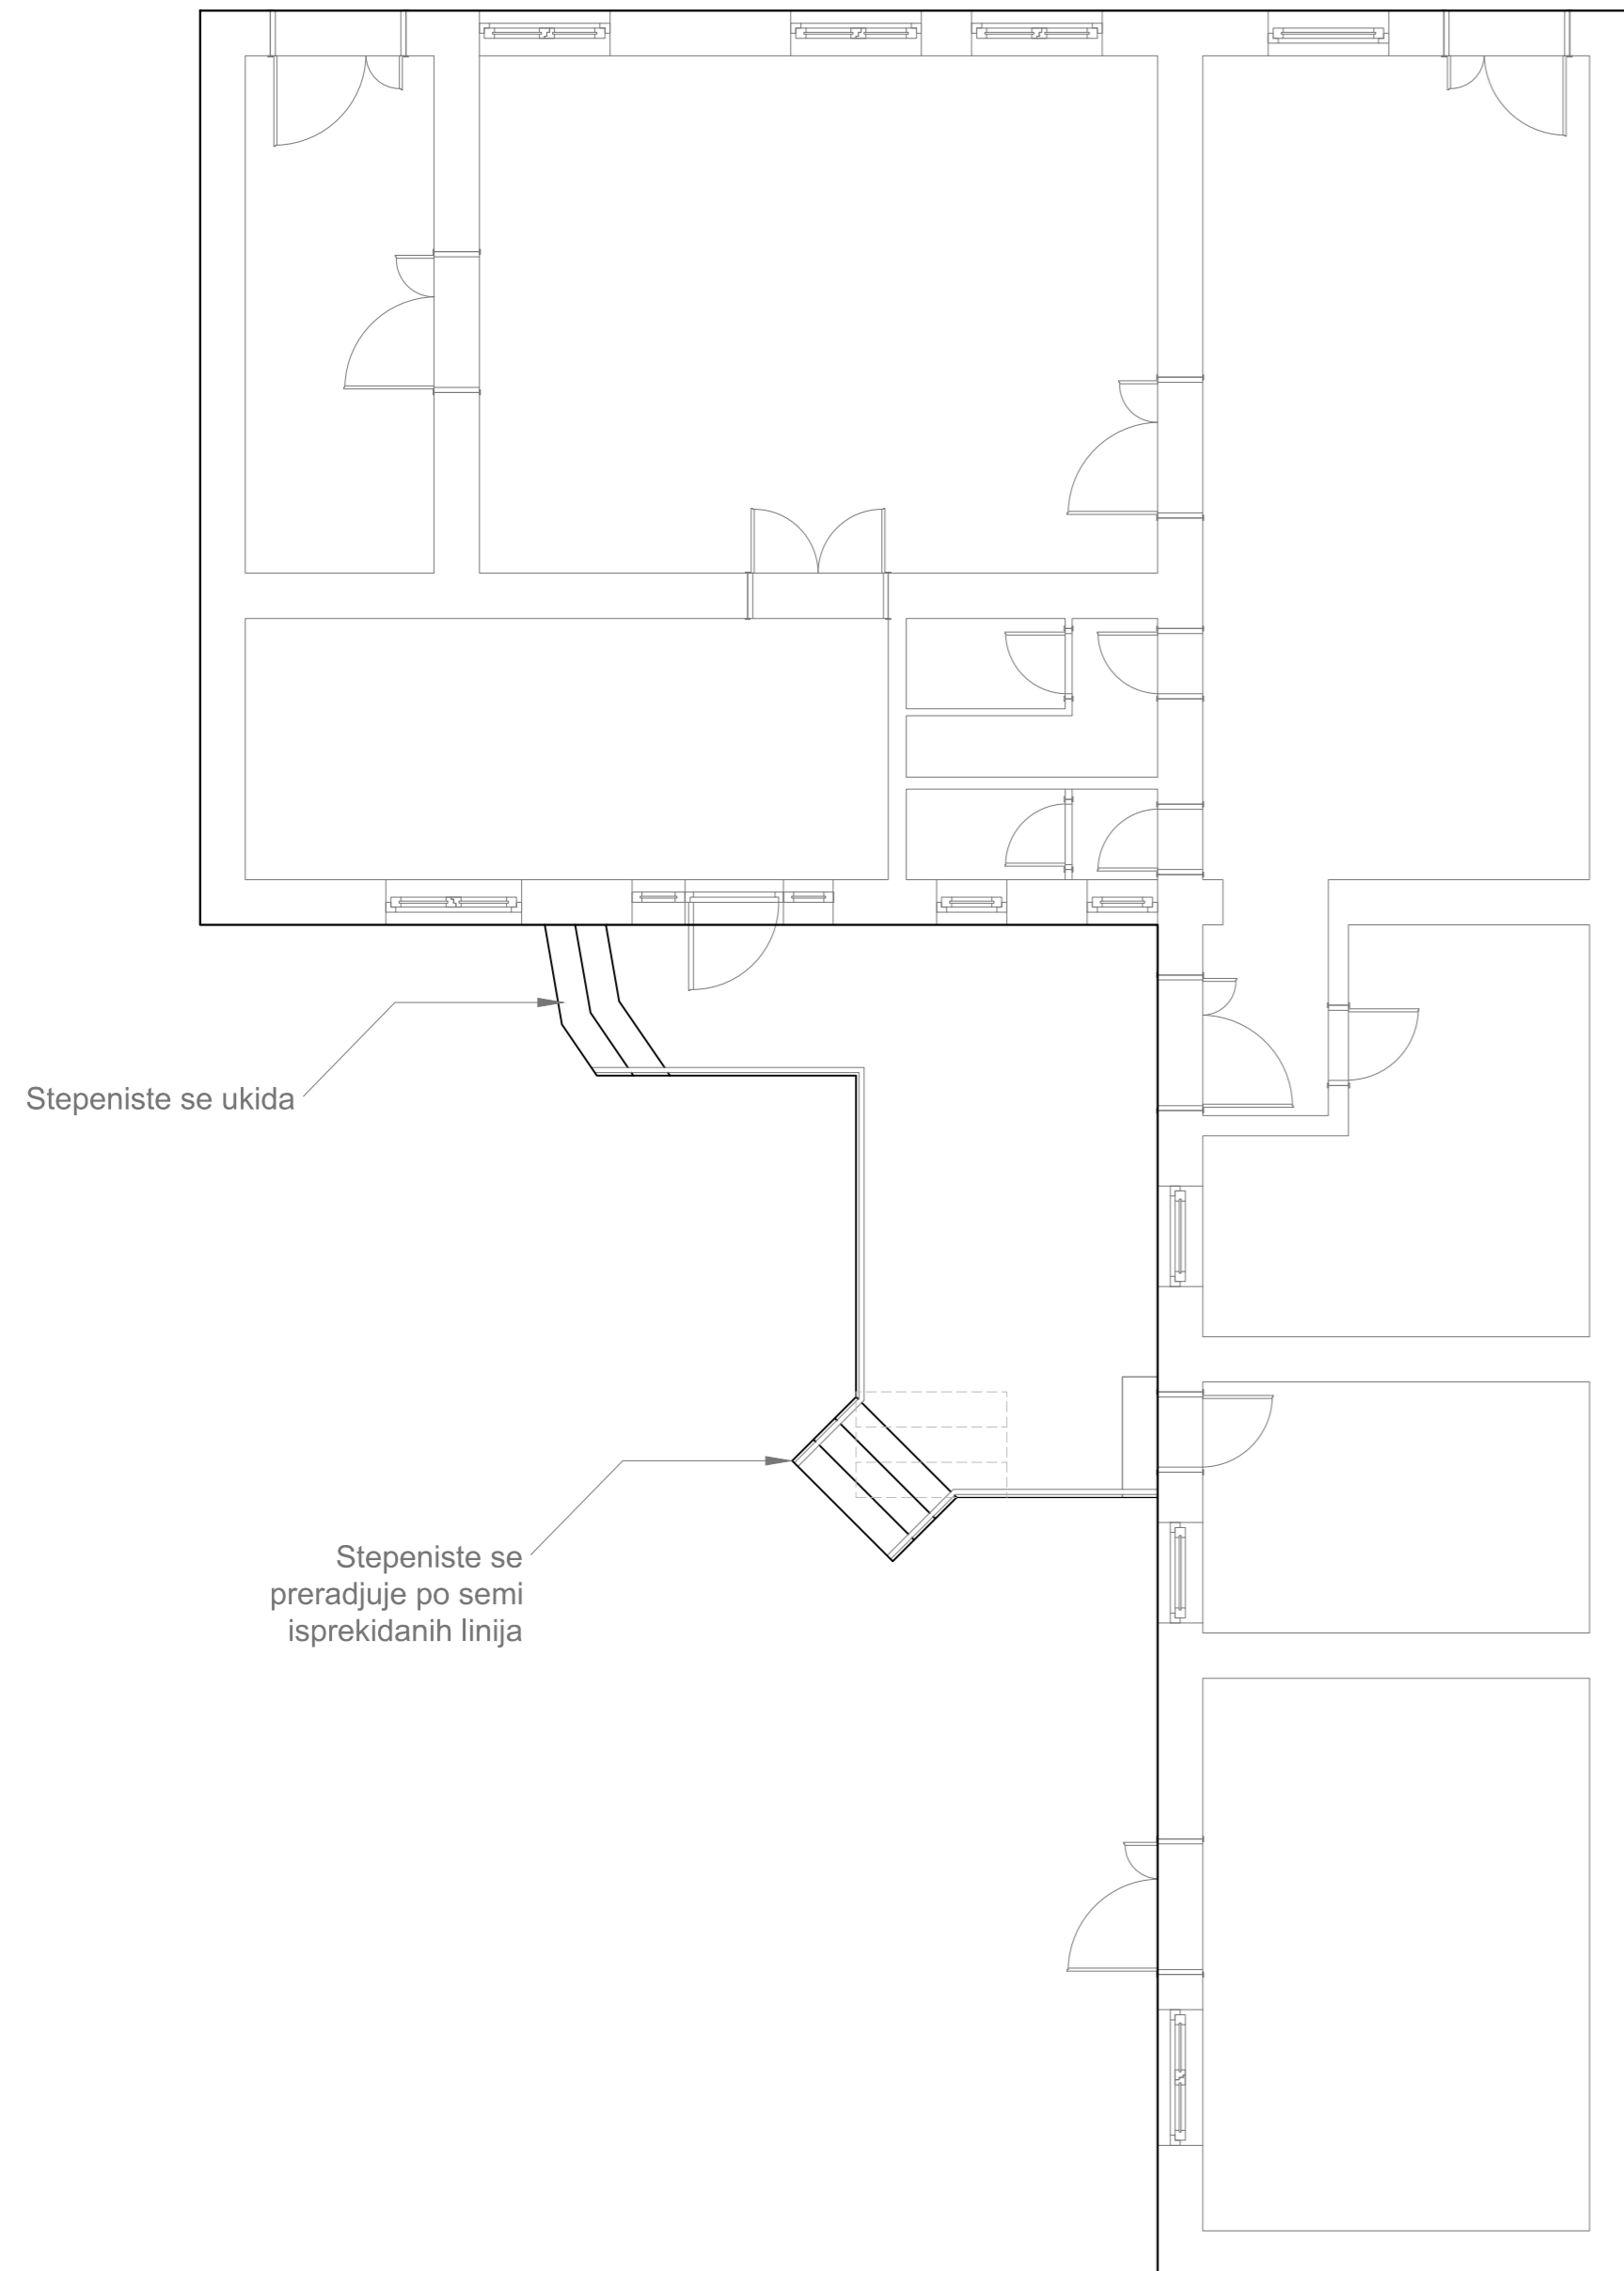

NOVOPROJEKTOVANO STANJE

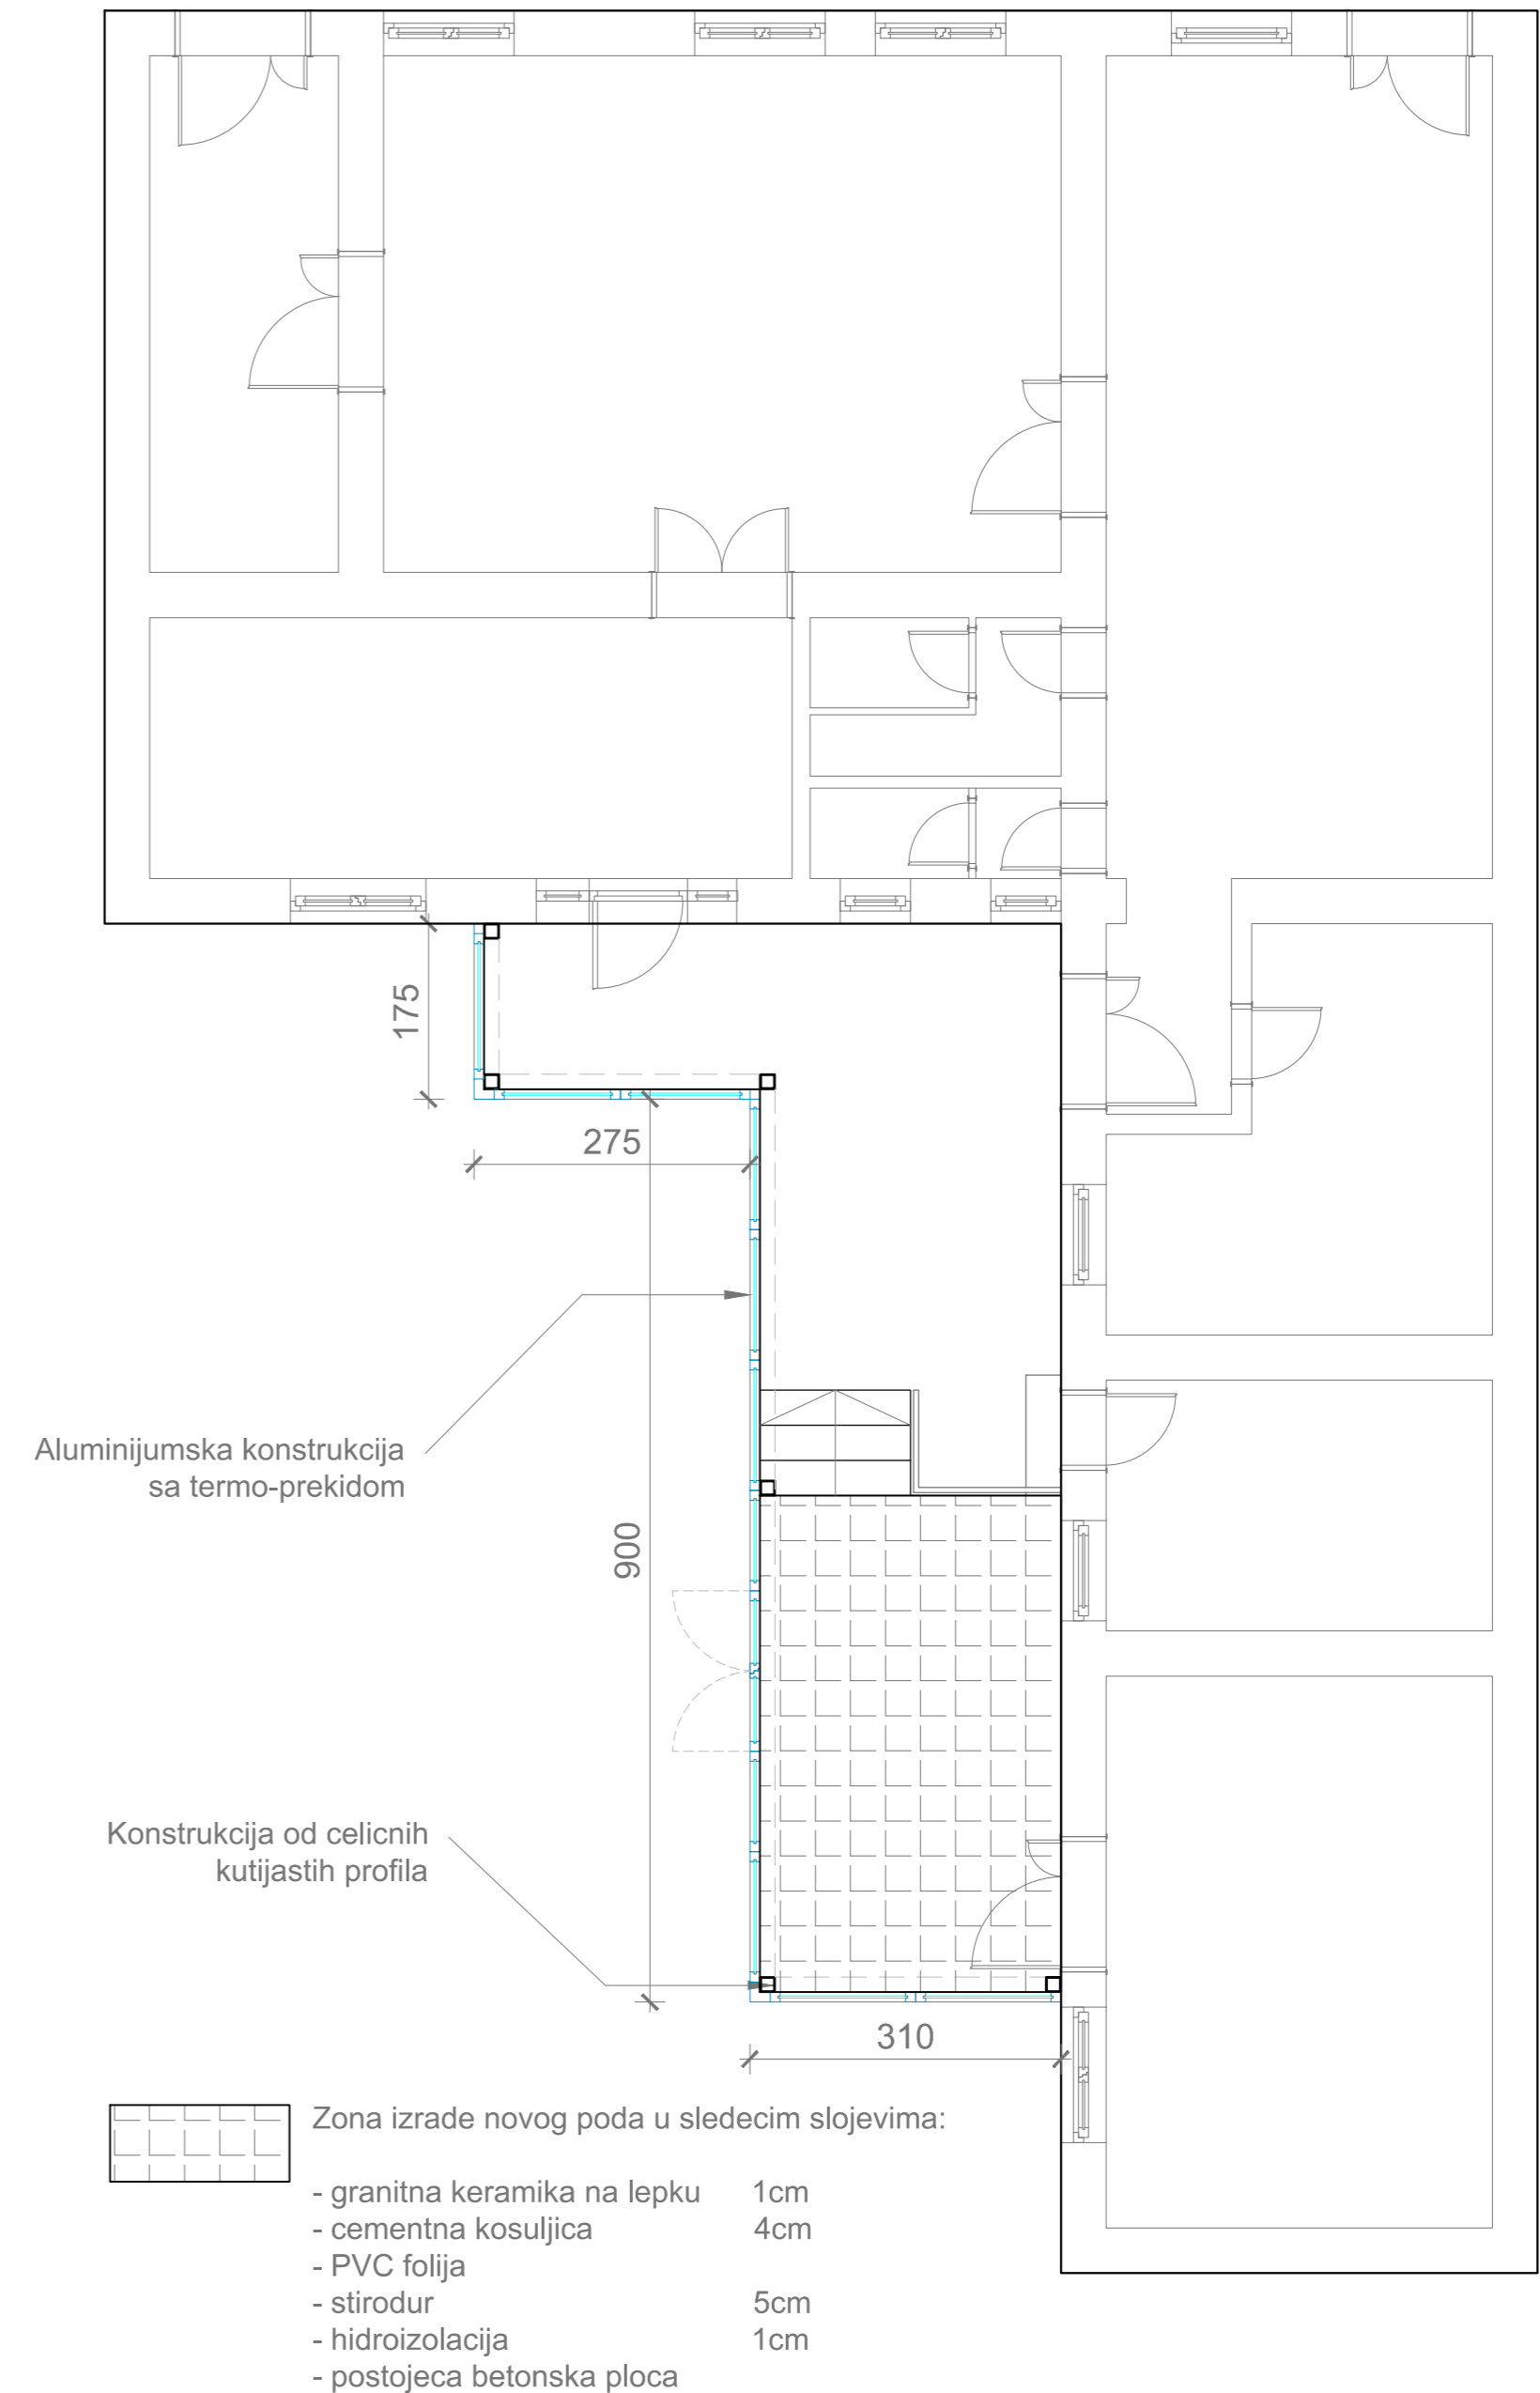

NAPOMENA: Sve dimenzije su date orijentaciono, tacne dimenzije uzeti na licu mesta. Idejno resenje i radionicke crteze podneti investitoru i nadzornom organu na saglasnost. Pre izvodjenja prilagoditi stepeniste postojece platforme novoj konstrukciji uz minimalne intervencije (odnosi se na stepeniste)