


FILIJALA VRANJE, PROSTORIJE ZA CIPS

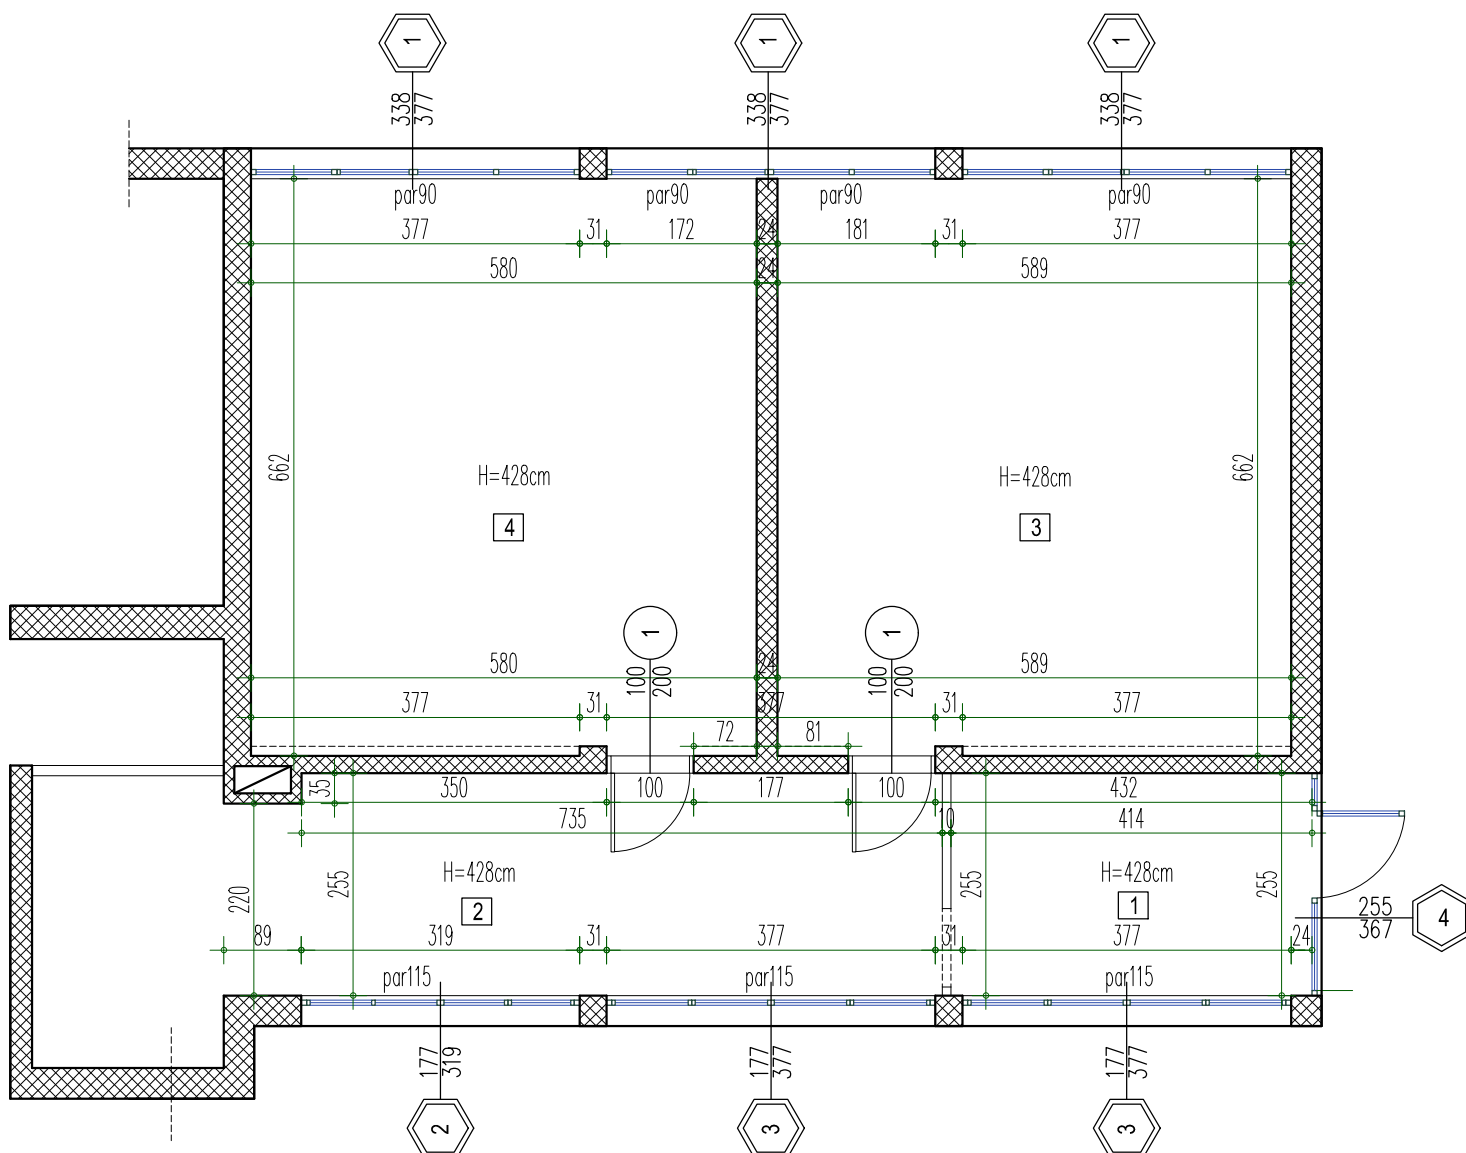

PRIZEMLJE						
R. Br.	NAMENA PROSTORIJE	P (m ²)	O (m ¹)	POD	ZID	PLAFON
1.	VETROBRAN	10.56	13.38	linoleum na cem. košuljici	poludisperzija + iverica	poludisperzija
2.	HODNIK	20.70	21.58	linoleum na cem. košuljici	poludisperzija + iverica	poludisperzija
3.	UČIONICA	38.31	24.79	linoleum na cem. košuljici	poludisperzija	poludisperzija
4.	UČIONICA	37.73	24.61	linoleum na cem. košuljici	poludisperzija	poludisperzija
NETO POVRŠINA		107.30				