



OSNOVA DRUGOG SPRATA
P= 144,31 m² NKP


FILIJALA JAGODINA, ISPOSTAVA DESPOTOVAC

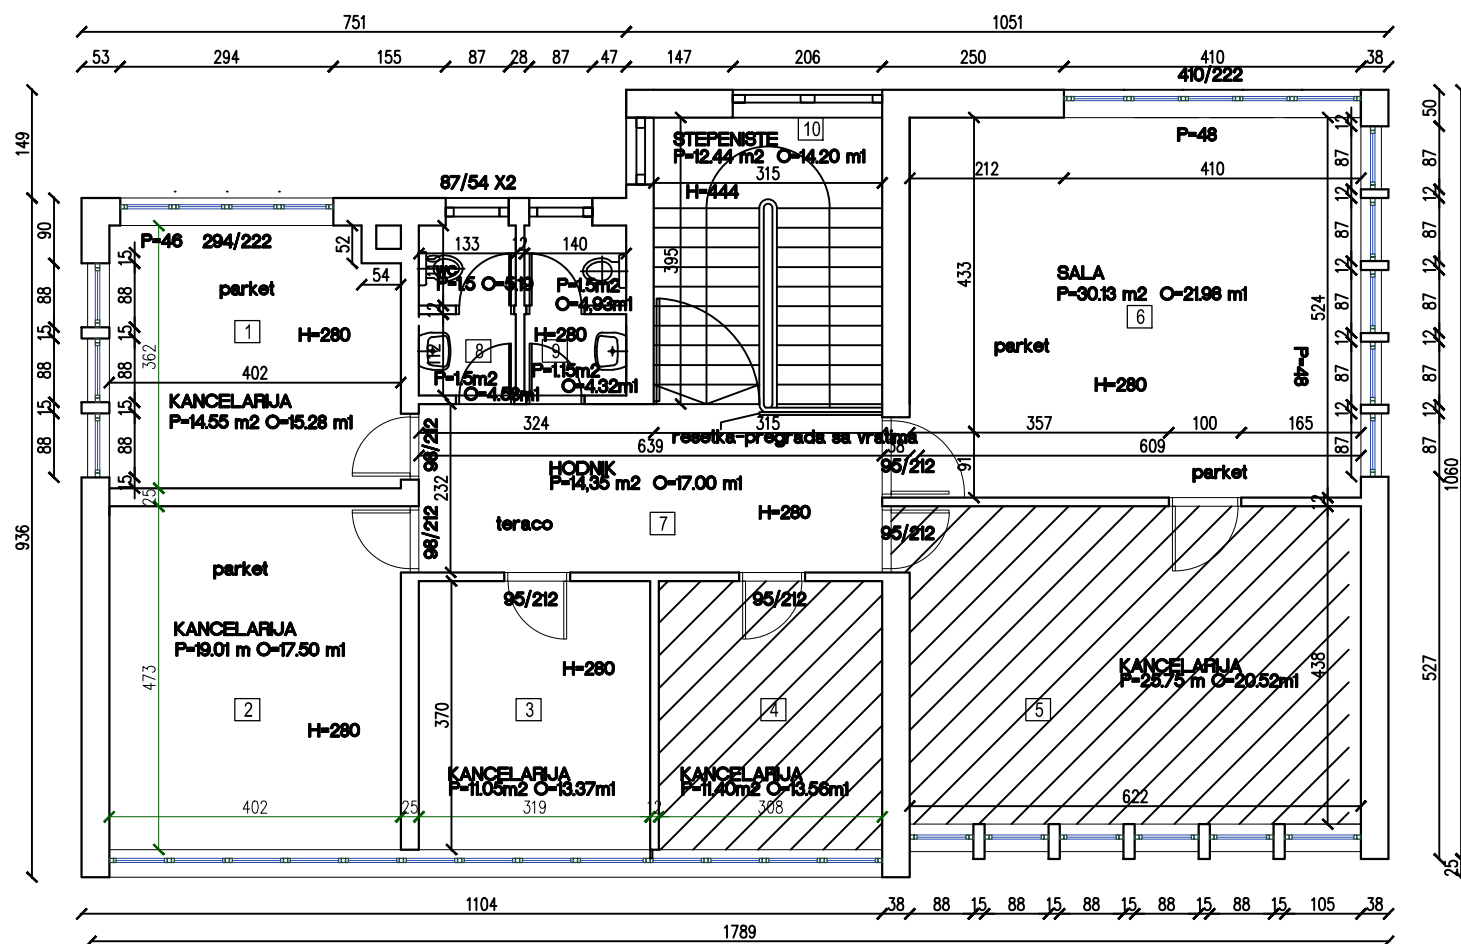

iznajmljene prostorije

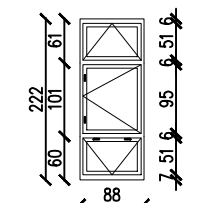

Skica postojećeg segmenta prozora

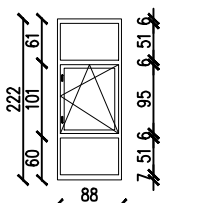

Skica novog segmenta prozora



ИНВЕСТИТОР:	Национална служба за запошљавање Сектор за мат.ресурсе	
ОБЈЕКАТ:	Филијала Јагодина Орг.јединица Деспотовац ул.Стевана Синђелића бр2 Деспотовац	
ФАЗА ПРОЈЕКТОВАЊА:	ТЕХНИЧКО ОДРЖАВАЊЕ	
ДЕО ПРОЈЕКТА:	1 - ПРОЈЕКАТ АРХИТЕКТУРЕ	
одгов. пројектант архитектуре:	Ј.Јоксимовић дипл.инж.арх.	
одгов. пројектант конструкције:		
сарадници:		
цртеж:	ОСНОВА ДРУГОГ СПРАТА	датум: октобар, 2016.
	размера : 1:100	лист бр. 01