


КРИП ПРЕДУЗЕЋЕ ЗА ПРОЈЕКТОВАЊЕ ГРАЂЕВНЕ И ИНЖЕЊЕРИНГ Д.О.О.

ИНВЕСТИТОР:	Република Србија Национална служба за запошљавање Краља Милутина бр.8, Београд
ОБЈЕКАТ:	Филијала Ниш, ул. Ратка Вукићевића бр.3
фаза пројектовања:	ИДЕЛНИ ПРОЈЕКАТ
пројекат:	ПРОЈЕКАТ АРХИТЕКТУРЕ
одгов. пројектант архитектуре:	Јелена Јоксимовић дипл. инж. арх.
пројектант	
сарадници	
ОСНОВА ПРИЗЕМЉА РУШИ СЕ-ЗИДА СЕ	датум: октобар, 2016.
	размера: 1:100
	цртеж бр. 1

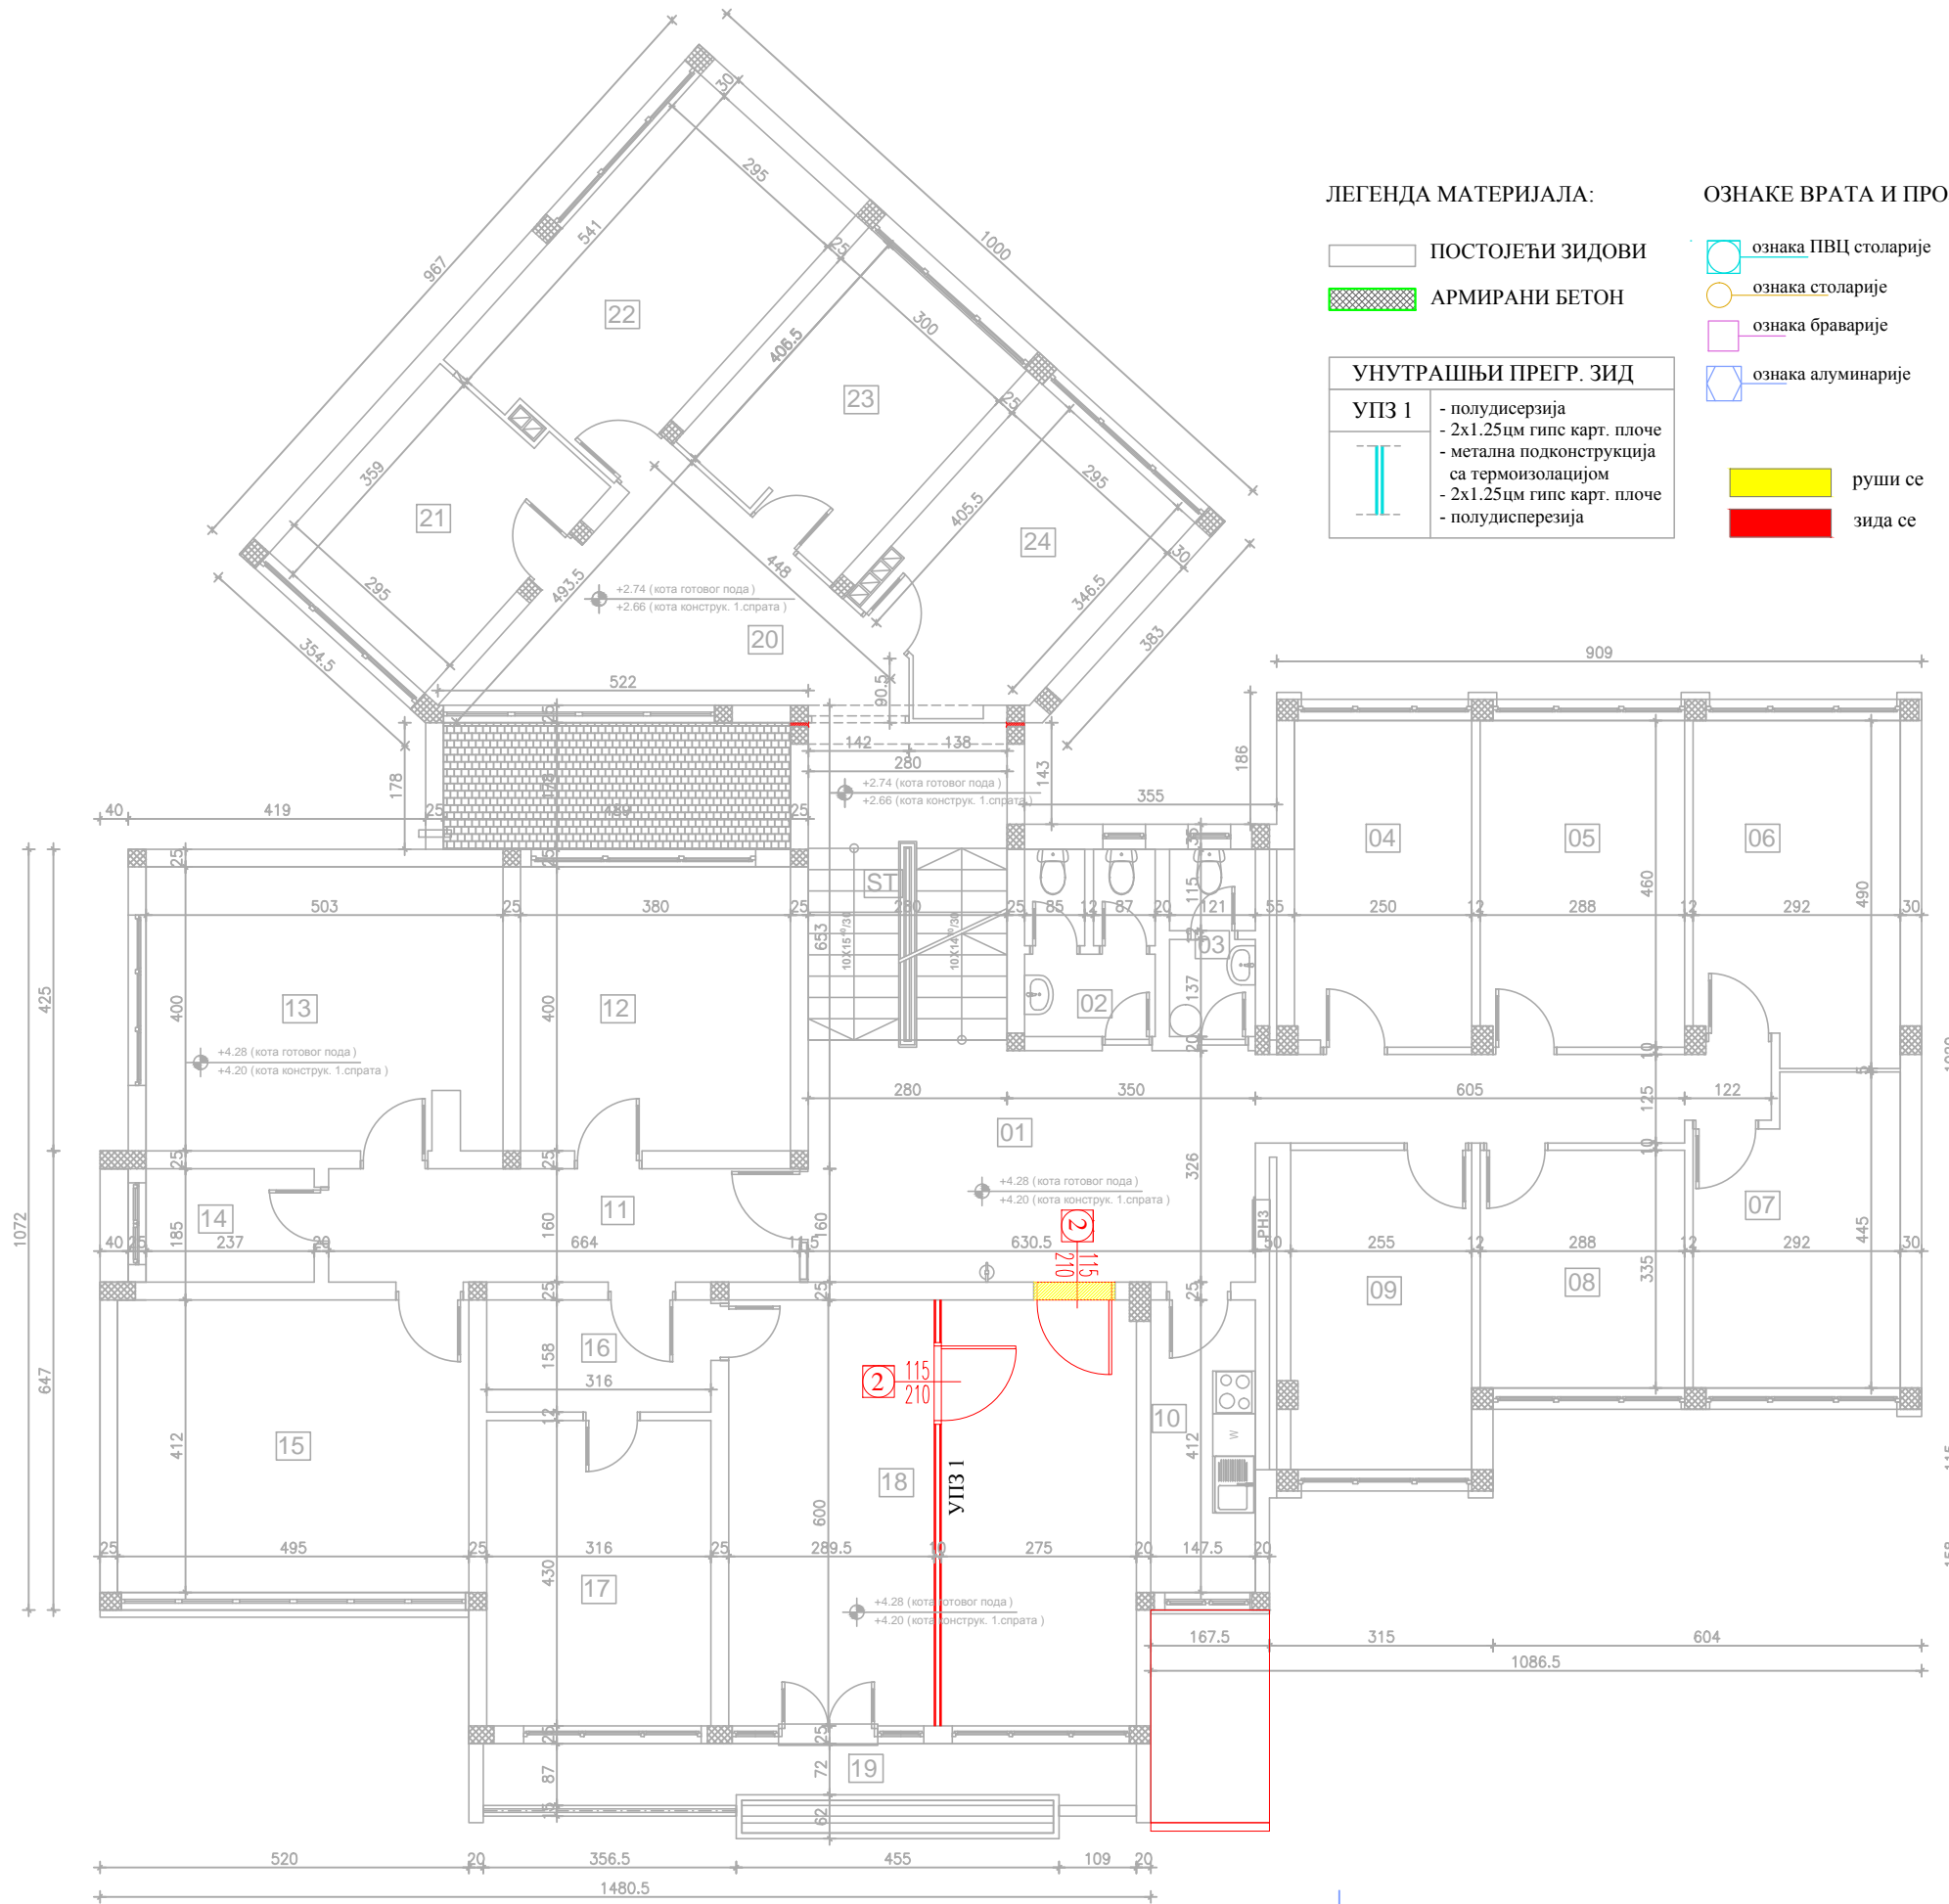





ИНВЕСТИТОР:	Република Србија Национална служба за запошљавање Краља Милутина бр.8, Београд
ОБЈЕКАТ:	Филијала Ниш, ул. Ратка Вукићевића бр.3
фаза пројектовања:	ИДЕЛНИ ПРОЈЕКАТ
пројекат:	ПРОЈЕКАТ АРХИТЕКТУРЕ
одгов. пројектант архитектуре:	Јелена Јоксимовић дипл. инж. арх.
пројектант	
сарадници	
ОСНОВА 1.СПРАТА РУШИ СЕ-ЗИДА СЕ	датум: октобар, 2016.
	размера: 1:100


НАПОМЕНА:
 - Све мере обавезно проверити на лицу места
 - Пројекат је преузет и није било доступно прићи свим потребним просторијама, па је нарочито важно да се на лицу места провере дилатације

ЛЕГЕНДА МАТЕРИЈАЛА:

-  ПОСТОЈЕЋИ ЗИДОВИ
-  АРМИРАНИ БЕТОН
-  руши се
-  зида се
-  демонтажа и поновна монтажа

ОЗНАКЕ ВРАТА И ПРОЗОРА:


-  ознака ПВЦ столарије
-  ознака столарије
-  ознака браварије
-  ознака алуминарије

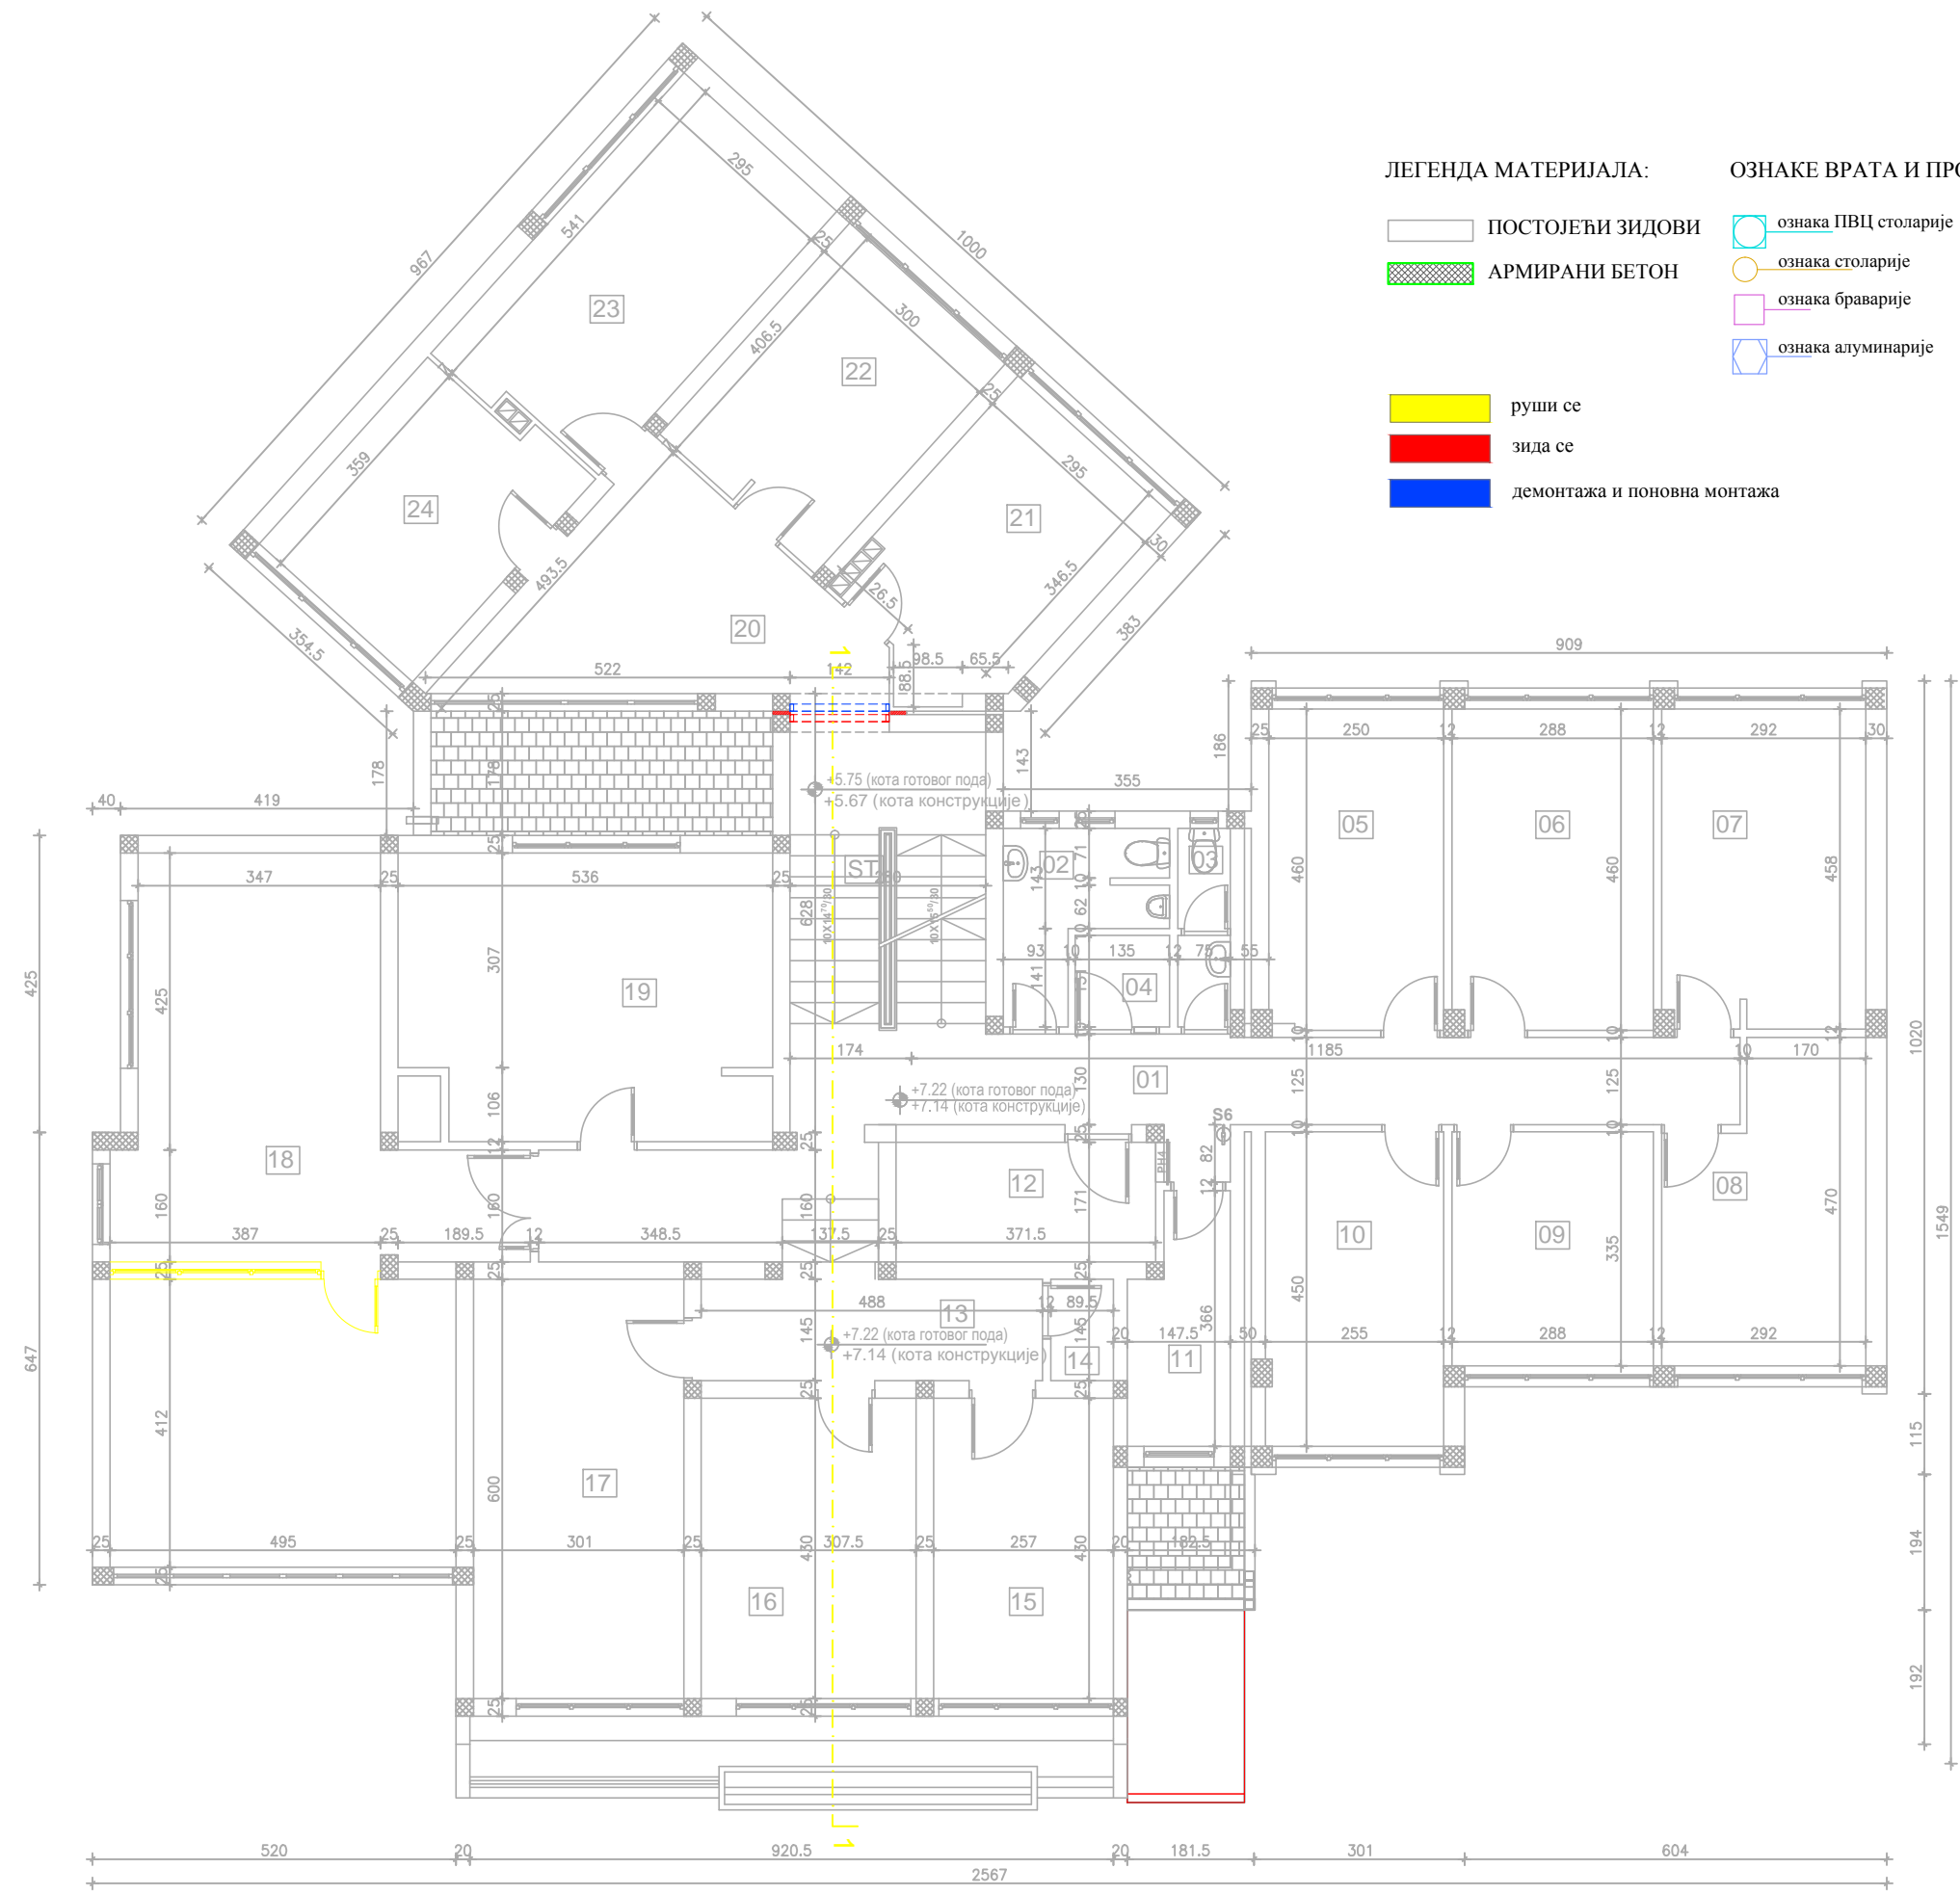


ИНВЕСТИТОР:	Република Србија Национална служба за запошљавање Краља Милутина бр.8, Београд	
ОБЈЕКАТ:	Филијала Ниш, ул. Ратка Вукићевића бр.3	
фаза пројектовања:	ИДЕЛНИ ПРОЈЕКАТ	
пројекат:	ПРОЈЕКАТ АРХИТЕКТУРЕ	
одгов. пројектант архитектуре:	Јелена Јоксимовић д.и.в. бр.лиц. 300 М003 13	
пројектант		
сарадници		
ОСНОВА 2.СПРАТА НОВОПРОЈЕКТОВАНО СТАЊЕ	датум: октобар, 2016.	
	размера: 1:100	цртеж бр. 3

П ХОРИЗОНТАЛНЕ ПРОЈЕКЦИЈЕ КРОВНИХ РАВНИ 368.24М2, демонтажа постојеће теголе

П ХОРИЗОНТАЛНЕ ПРОЈЕКЦИЈЕ КРОВНИХ РАВНИ 368.24М2, монтажа теголе

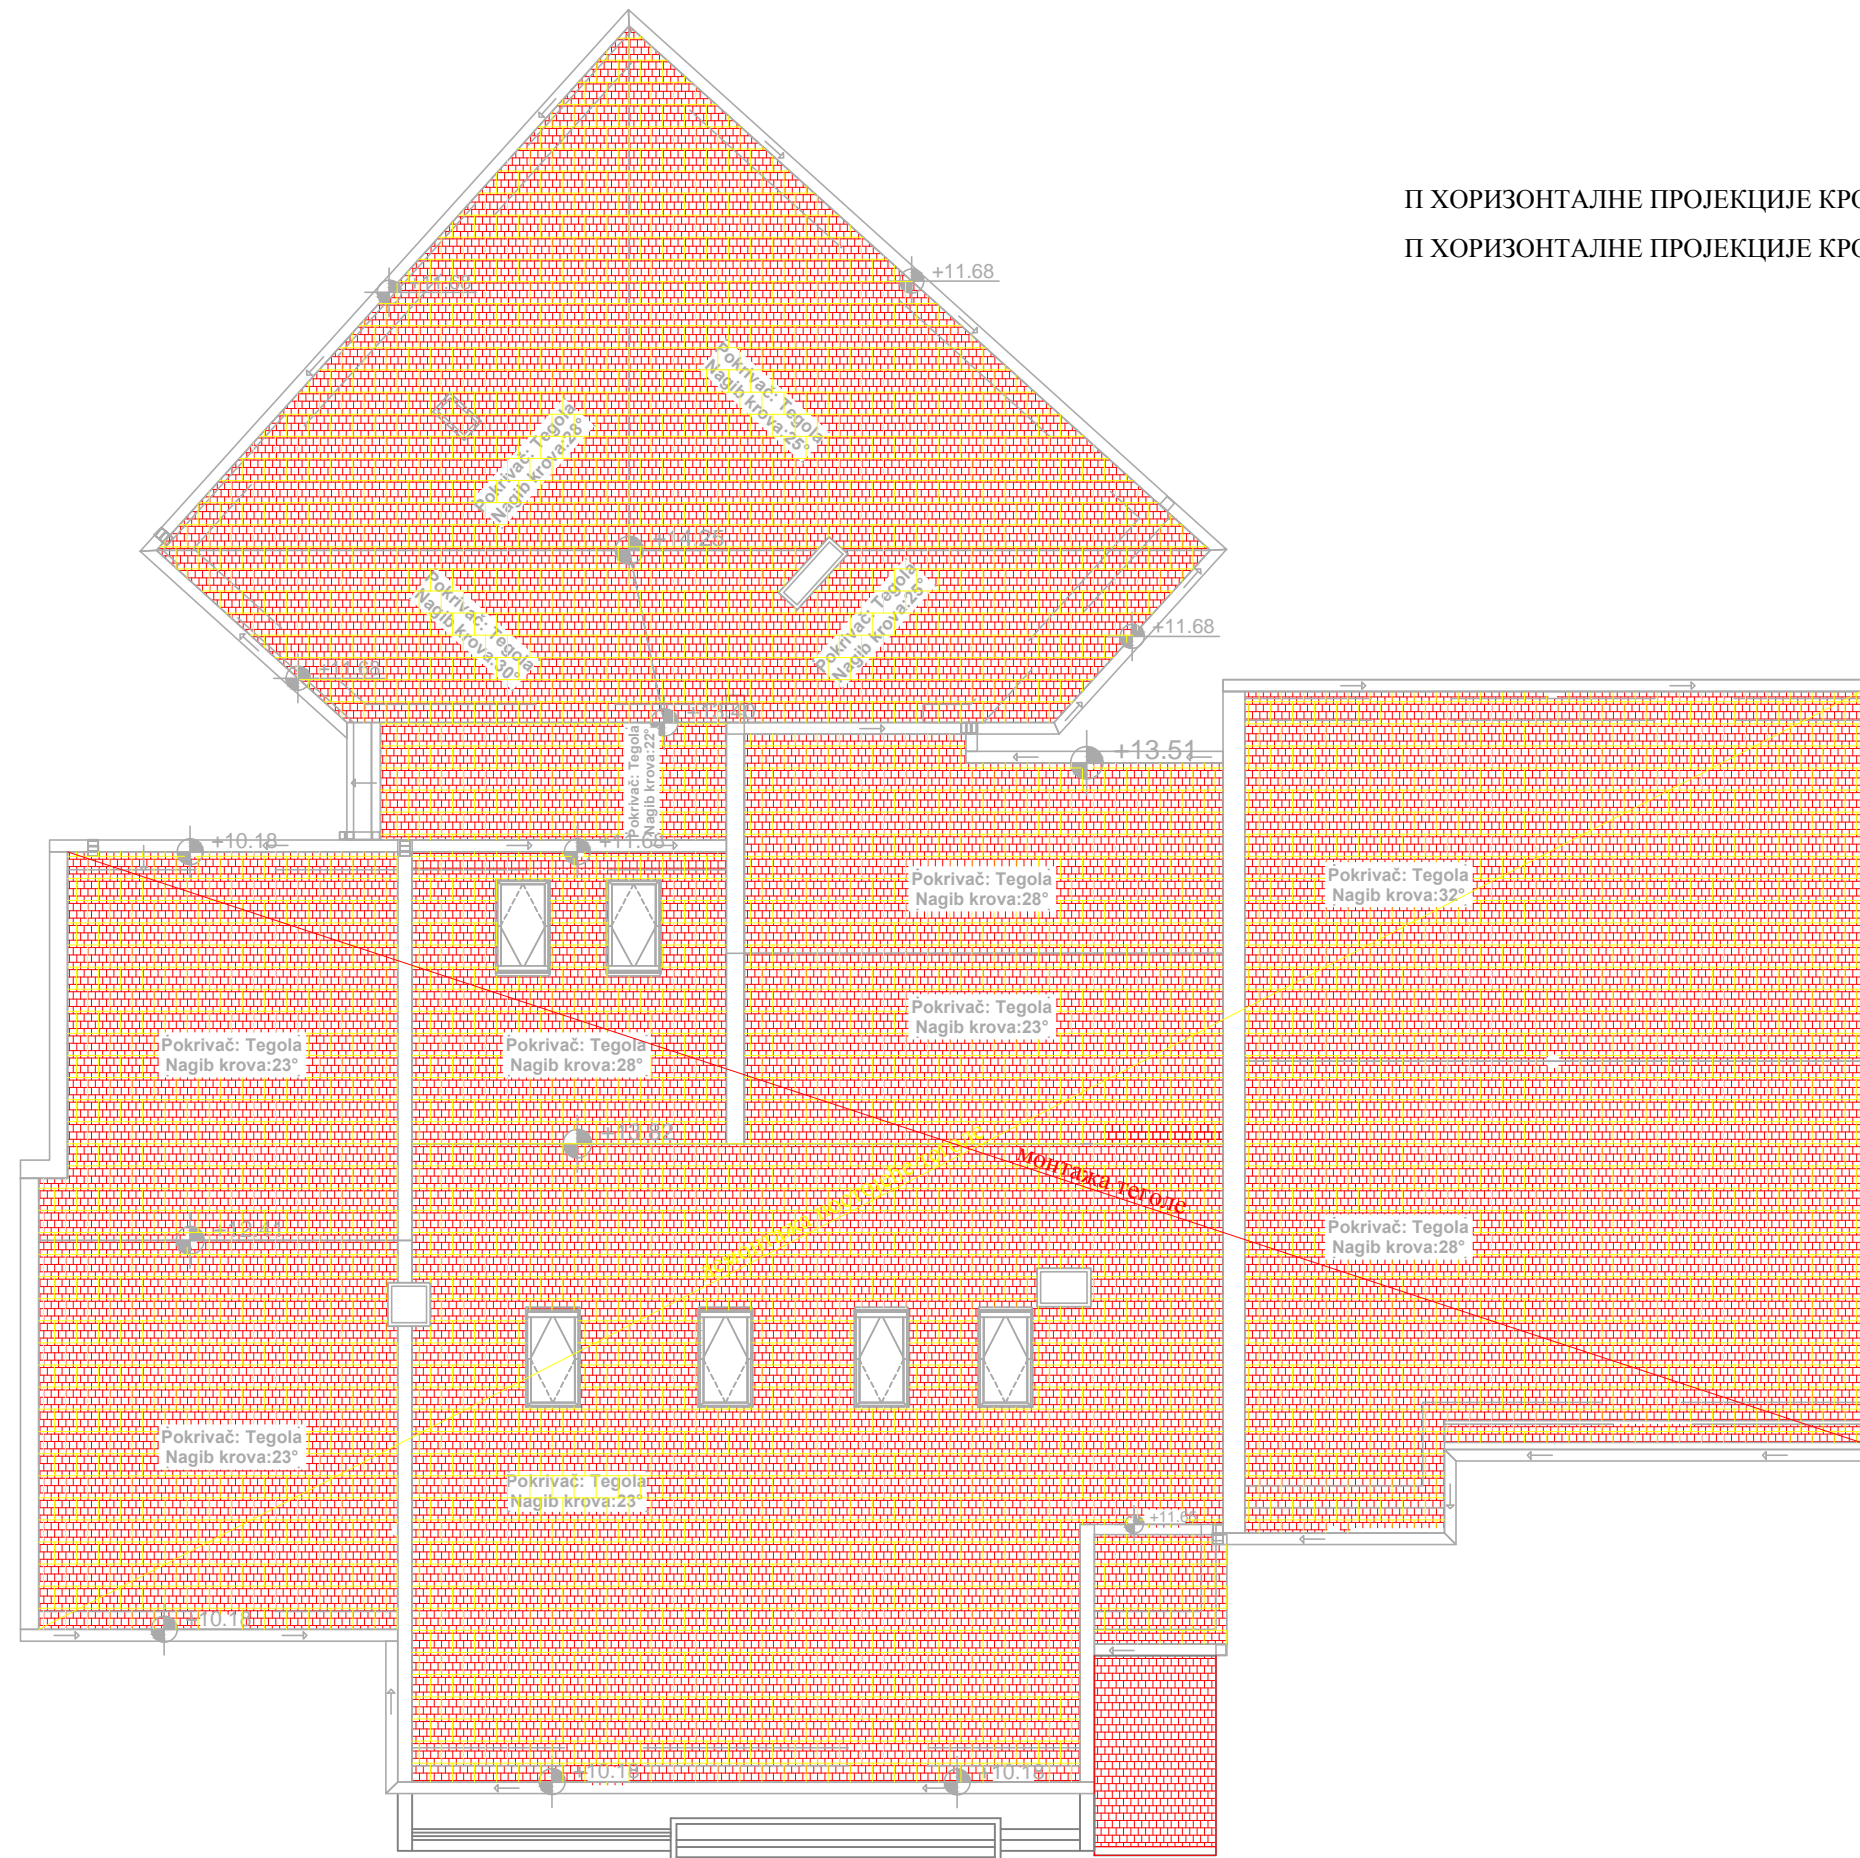

руши се
зида се

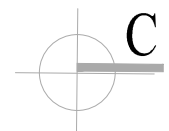

КРИП ПРЕДУЗЕЋЕ ЗА ПРОЈЕКТОВАЊЕ ГРАЂЕВНЕ И ИНЖЕЊЕРИНГ Д.О.О.

ИНВЕСТИТОР:	Република Србија Национална служба за запошљавање Краља Милутина бр.8, Београд	
ОБЈЕКАТ:	Филијала Ниш, ул. Ратка Вукићевића бр.3	
фаза пројектовања:	ИДЕЛНИ ПРОЈЕКАТ	
пројекат:	ПРОЈЕКАТ АРХИТЕКТУРЕ	
одгов. пројектант архитектуре:	Јелена Јоксимовић дипл. инж. арх.	
пројектант		
сарадници		
ОСНОВА КРОВНИХ РАВНИ РУШИ СЕ-ЗИДА СЕ	датум: октобар, 2016.	
	размера: 1:100	цртеж бр. 4